


	ELEMENTO DISCORDANTE		LÍMITE DE SUELO URBANO		LÍMITE DE EDIFICACIÓN
	LÍMITE FECH		LÍMITE DE PROTECCIÓN CONJUNTO HISTÓRICO ARTÍSTICO		LÍMITE DE PROTECCIÓN CONJUNTO HISTÓRICO ARTÍSTICO
	ENTORNO DE PROTECCIÓN DE MONUMENTO		LÍMITE UNIDAD DE ACTUACIÓN		LÍMITE UNIDAD DE ACTUACIÓN
	LÍMITE UNIDAD DE ACTUACIÓN		ALINEACIÓN OFICIAL		ALINEACIÓN OFICIAL

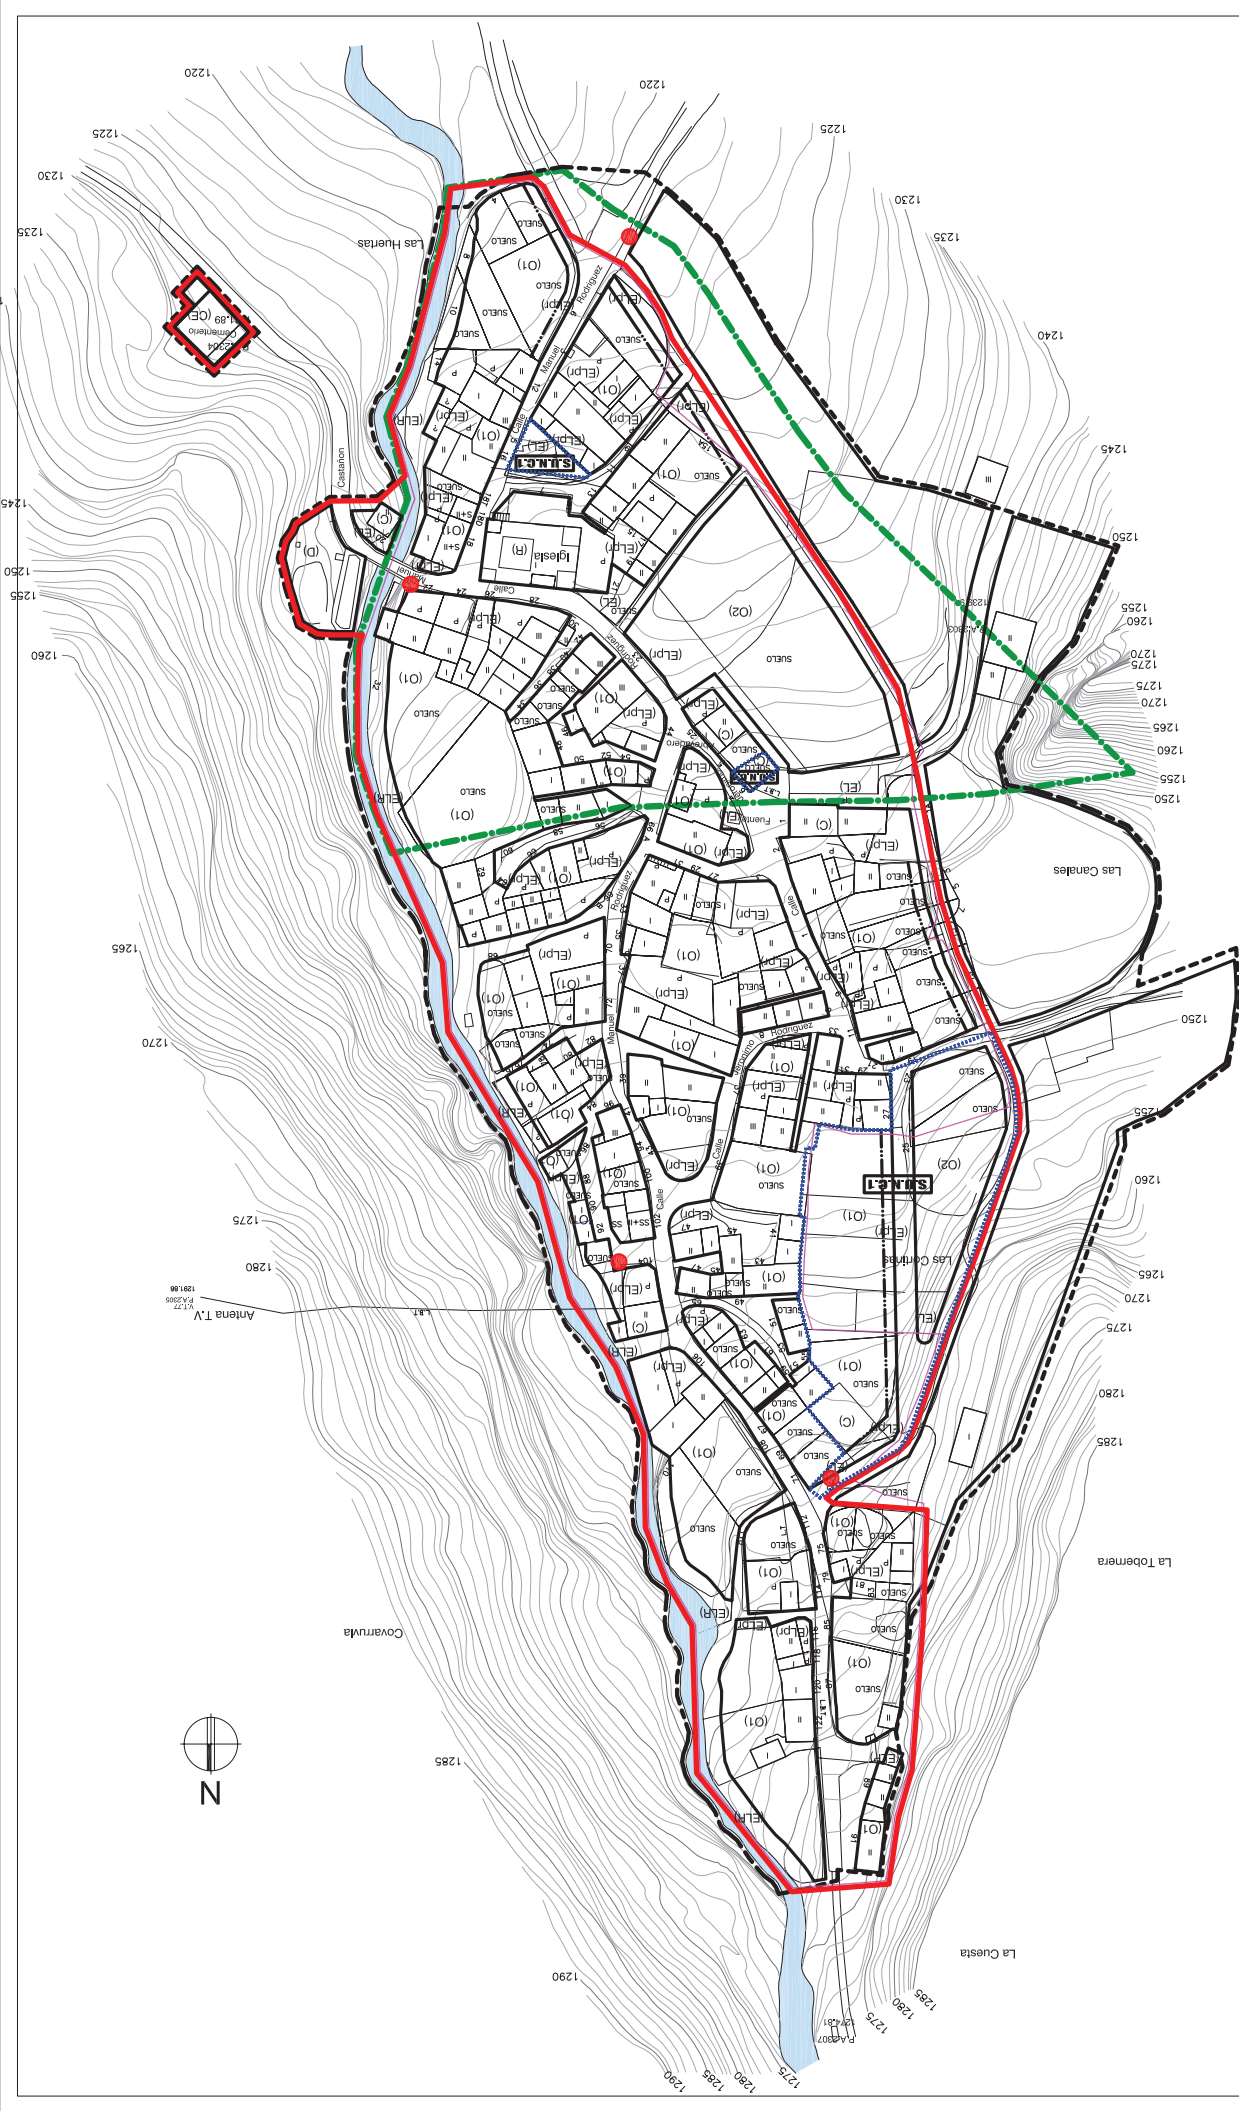

● CONTENEDORES  
 LÍMITE DE EDIFICACIÓN  
 LÍMITE FECH  
 ENTORNO DE PROTECCIÓN DE MONUMENTO  
 LÍMITE UNIDAD DE ACTUACIÓN  
 ALINEACIÓN OFICIAL  
 LÍMITE DE SUELO URBANO  
 ENTORNO DE PROTECCIÓN CONJUNTO HISTÓRICO ARTÍSTICO