

PLAN DE ILUMINACIÓN

● PUNTO DE ILUMINACIÓN

--- LIMITE DE SUELO URBANO

--- LIMITE PECH


--- ENTORNO DE PROTECCIÓN DE MONUMENTO

--- LIMITE UNIDAD DE ACTUACIÓN

--- ALINEACIÓN OFICIAL

--- LIMITE DE EDIFICACIÓN

--- ENTORNO DE PROTECCIÓN CONJUNTO HISTÓRICO ARTÍSTICO

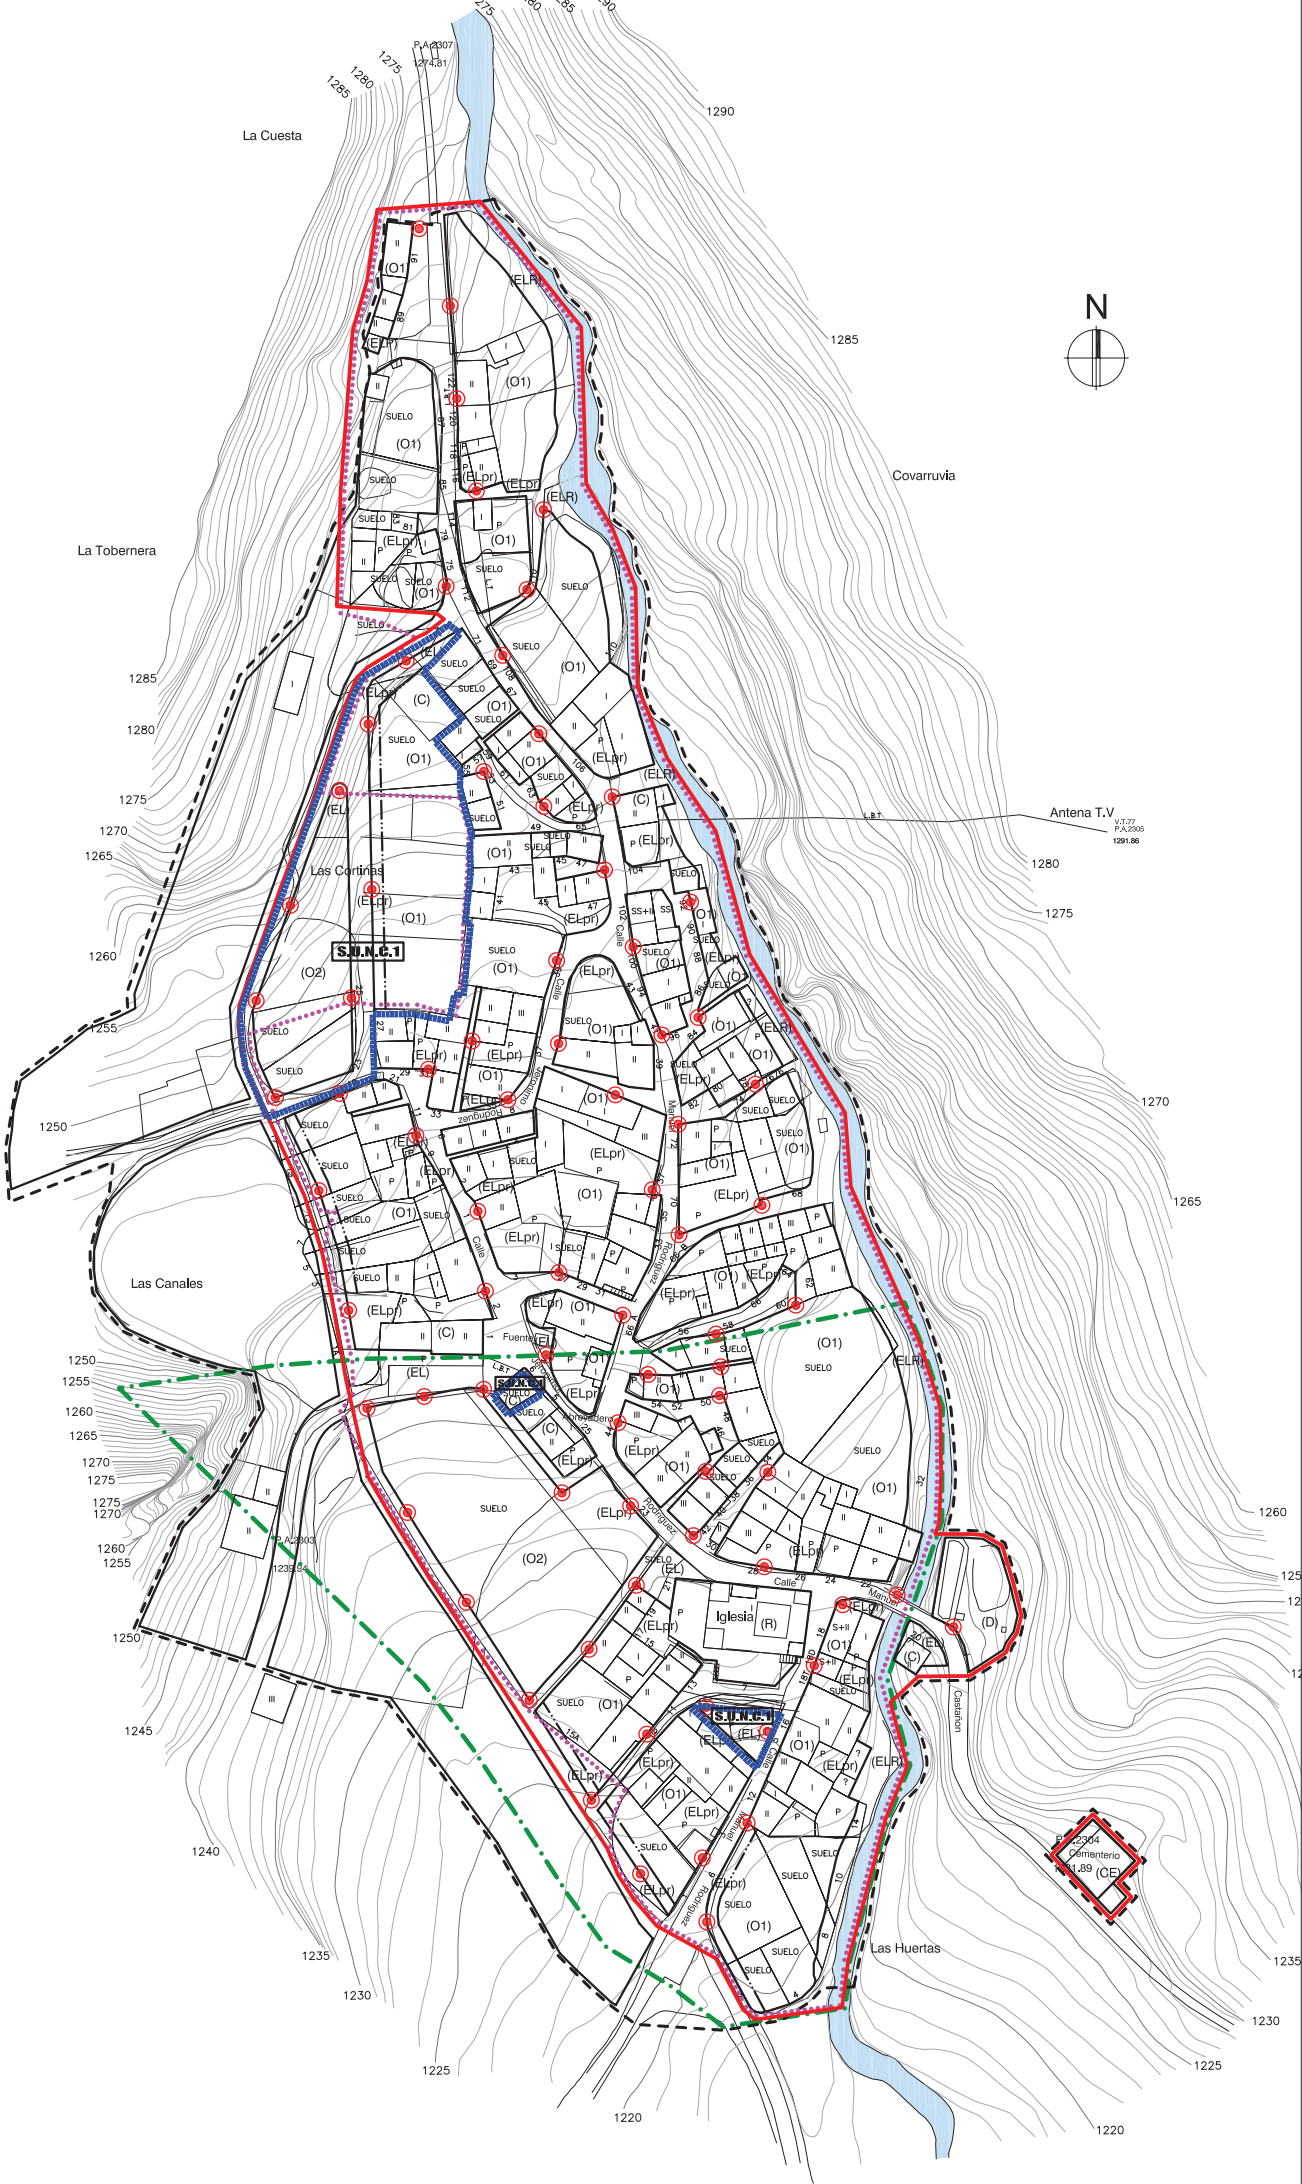

JUNTA DE CASTILLA Y LEÓN - CONSEJERÍA DE FOMENTO

PLAN ESPECIAL CONJUNTO HISTÓRICO DE LOIS (CREMENES)

PLANO : ILUMINACIÓN

DIRECCIÓN MUNICIPAL

EQUIPO REDACTOR
FRUTOS GIL, PUERTAS, RAJO Y VEGONDO. UTE N°1

ESCALA 1:1.200

FECHA: JUNIO 2010

Nº PLANO
0-05

APROBACIÓN INICIAL